


# Das ist geplant im neuen „Alten Schlachthof“

## Ansicht Erdgeschoss

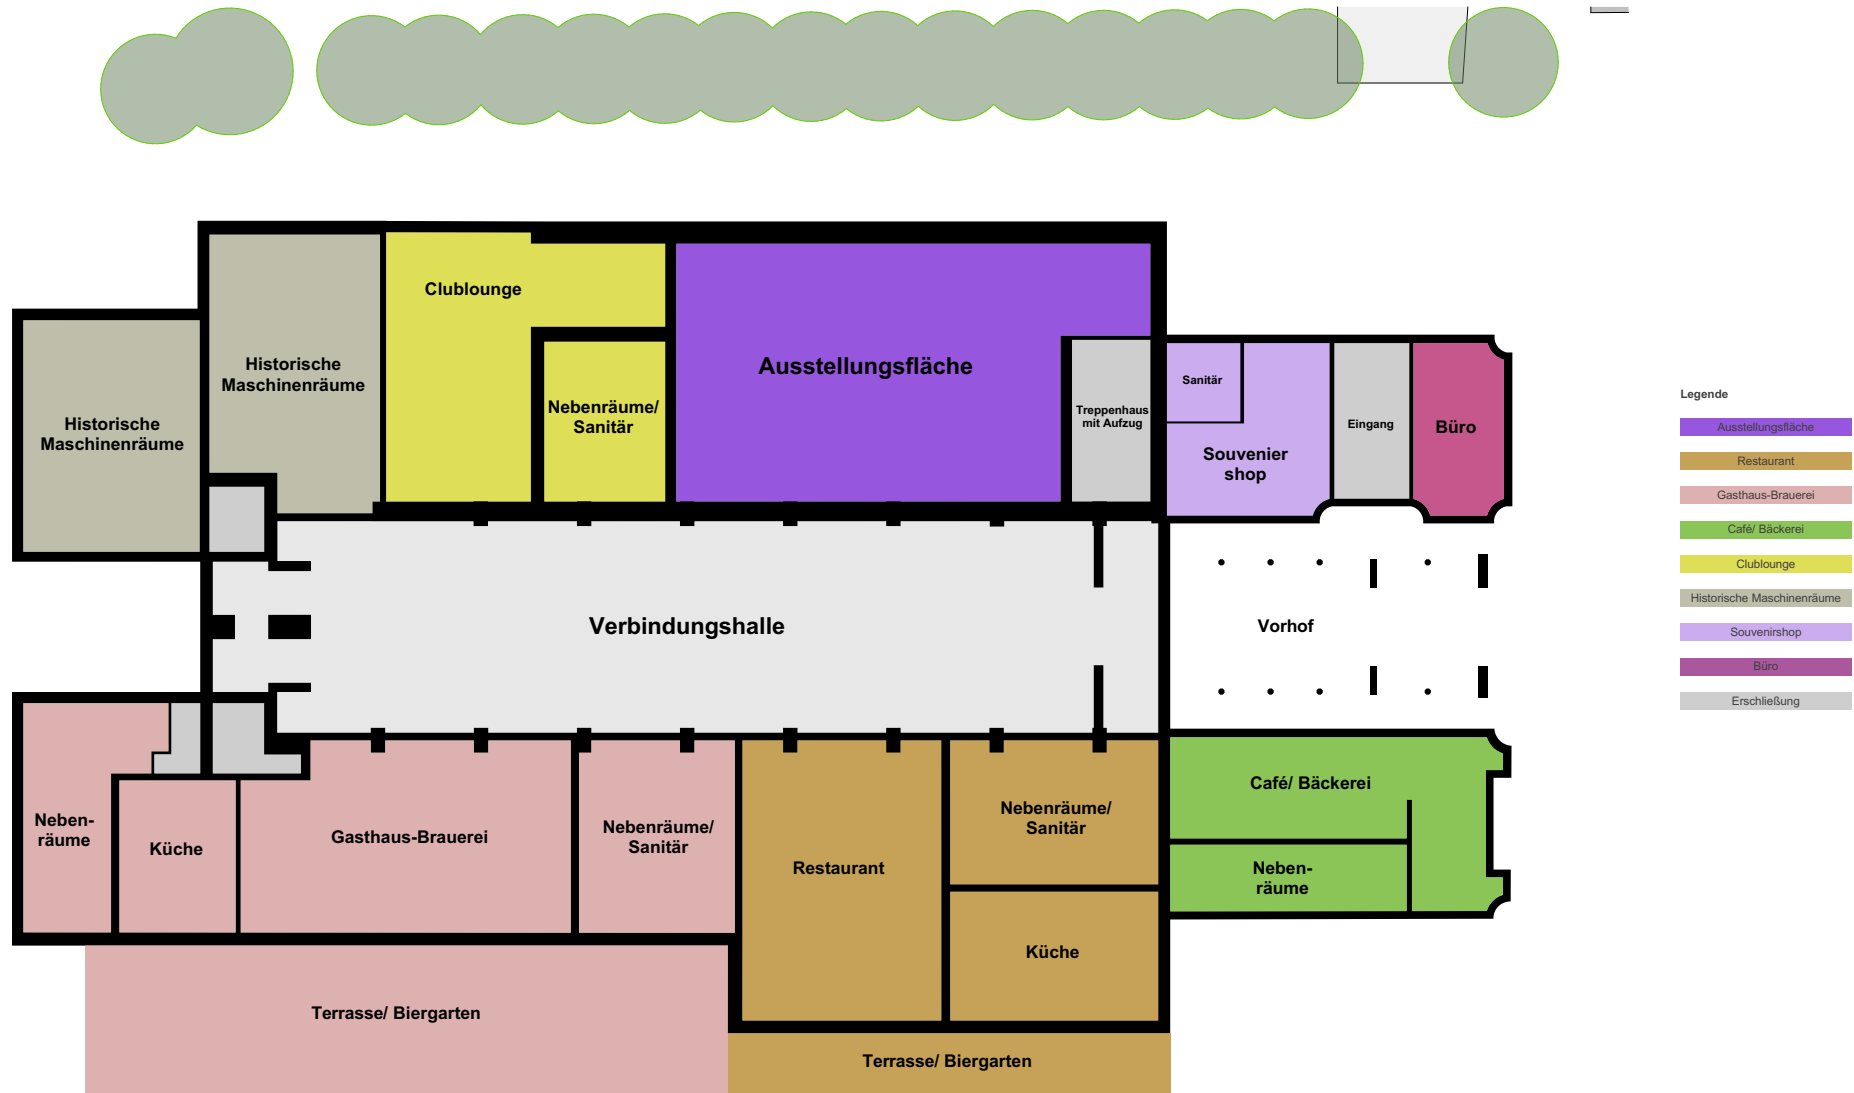

# Das ist geplant im neuen „Alten Schlachthof“

## Ansicht Obergeschoss

